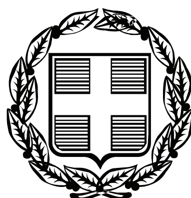


ΕΦΗΜΕΡΙΣ ΤΗΣ ΚΥΒΕΡΝΗΣΕΩΣ

ΤΗΣ ΕΛΛΗΝΙΚΗΣ ΔΗΜΟΚΡΑΤΙΑΣ

ΤΕΥΧΟΣ ΤΕΤΑΡΤΟ **Αρ. Φύλλου 980**

17 Νοεμβρίου 2006

ΠΕΡΙΕΧΟΜΕΝΑ

ΑΠΟΦΑΣΕΙΣ

ΑΠΟΦΑΣΕΙΣ

Αριθμ. 5908/Φ.αιγ. - παρ./Ε.59 (1)

Καθορισμός το πρώτον των ορίων αιγιαλού - παραλίας και δημιουργία ζώνης παραλίας, στη θέση «Κόκκινα», Δ.Δ. Πρασίνου, Δήμου Ταμυναίων, Ν. Ευβοίας.

Ο ΓΕΝΙΚΟΣ ΓΡΑΜΜΑΤΕΑΣ
ΠΕΡΙΦΕΡΕΙΑΣ ΣΤΕΡΕΑΣ ΕΛΛΑΔΑΣ

Έχοντας υπόψη:

1. Τις διατάξεις του άρθρου 5 τουν. 3200/1955 «περί διοικητικής αποκεντρώσεως», όπως αυτές τροποποιήθηκαν και ισχύουν σήμερα με τα ν.δ. 532/1970, β.δ. 704/1970, β.δ. 705/1970, β.δ. 192/1972, π.δ. 71/1984, π.δ. 347/1986, ν. 2026/1992 και π.δ. 97/1993.

2. Τις διατάξεις του άρθρου 9 του π.δ. 551/1988 «Οργάνωση Νομαρχιών-Οργάνωση Οικονομικών Υπηρεσιών» (ΦΕΚ 259 τ.Α΄).

3. Τις διατάξεις του άρθρου 19 παρ. 5 του ν. 2344/1995, του άρθρου 52 παρ. 6 του ν. 2218/1994, του άρθρου 4 παρ. 7 του ν. 2240/1994, δυνάμει των οποίων αρμοδιότητες του Υπουργείου Οικονομικών που είχαν μεταβιβασθεί στους Νομάρχες, ανήκουν στον Περιφερειακό Δ/ντή, σε συνδυασμό με αυτές του άρθρου 14 παρ. 2 του ν. 2399/1996, με τις οποίες προβλέπεται η κατάργηση των θέσεων των Περ/κών Δ/ντών, οι αρμοδιότητες πλέον του οποίου περιήλθαν στο Γενικό Γραμματέα της Περιφέρειας και ασκούνται από τον Αναπλ/τή Περ/κό Δ/ντή.

4. Τις διατάξεις του τετάρτου εδαφίου της παρ. 2 του άρθρου 1 και της παρ. 6 του ιδίου άρθρου του ν. 2503/1997 «περί διοίκησης, οργάνωσης, στελέχωσης της Περιφέρειας, ρύθμιση θεμάτων για την Τοπική Αυτ/ση και άλλες διατάξεις» (ΦΕΚ 107 τ.Α΄), σύμφωνα με τις οποίες οι Περιφερειακές Υπηρεσίες του Υπουργείου Οικονομικών, που συγκροτούσαν την Περιφερειακή Διοίκηση του Νομού ή της Νομαρχίας, δεν υπήχθησαν στην ενιαία οργανική μονάδα της Περιφέρειας, ούτε καταργήθηκαν, αλλά αποτελούν από 1.9.1997 Υπηρεσίες του Υπουργείου Οικονομικών.

5. Το υπ’ αριθμ. 28979/31.7.1997 έγγραφο της Δ/νσης Διοίκησης του Υπ. Εσωτερικών, Δημ. Διοίκησης & Αποκέντρωσης, σύμφωνα με το οποίο οι αρμοδιότητες του Γεν. Γραμματέα Περιφέρειας σε θέματα Υπηρεσιών του Υπ. Οικονομικών, μεταφέρονται από 1.9.1997 στον Υπουργό Οικονομικών.

6. Την υπ’ αριθμ. 37930/ΔΙΟΕ 1264/14.10.2005 (ΦΕΚ Β΄ 1432) κοινή απόφαση του Πρωθυπουργού και του Υπουργού Οικονομίας και Οικονομικών για τον καθορισμό αρμοδιοτήτων των Υφυπουργών Οικονομίας και Οικονομικών, όπως τροποποιήθηκε με την υπ’ αριθμ. 5733/ΔΙΟΕ 179/9.2.2006 (ΦΕΚ 204/13.2.2006, τ. Β΄) όμοια.

7. Τις διατάξεις της παρ. 21 του άρθρου 46 του ν. 3220/2004 (ΦΕΚ 15τ.Α΄), «μέτρα αναπτυξιακής και κοινωνικής πολιτικής - αντικειμενοποίηση του φορολογικού ελέγχου και άλλες διατάξεις» δυνάμει των οποίων από 10.4.2004, οι αρμοδιότητες του Υπουργού Οικονομίας και Οικονομικών, οι οποίες ανήκαν ή είχαν μεταβιβαστεί στους Νομάρχες μέχρι την έναρξη λειτουργίας των Νομαρχιακών Αυτοδιοικήσεων και αφορούν θέματα του Υπουργείου Οικονομίας και Οικονομικών, που εξαιρέθηκαν από την κατάργηση με τις διατάξεις της παρ. 2 του άρθρου 39 του ν. 2218/1994, περιέρχονται στους Γενικούς Γραμματείς Περιφερειών, πλην των θεμάτων ΥΔΕ.

8. Την υπ’ αριθμ. 1063649/790/Α0006/3.8.2004 απόφαση του Υπουργού Οικονομίας και Οικονομικών «περί καταγραφής και διοικητικής κωδικοποίησης των αρμοδιοτήτων σε θέματα Υπηρεσιών του Υπουργείου Οικονομίας και Οικονομικών, που περιέρχονται στους Γεν. Γραμματείς Περιφερειών κατά τις διατάξεις της παρ. 21 του άρθρου 46 του ν. 3220/2004».

9. Τις διατάξεις των άρθρων 3, 4, 5 και 7 του ν. 2971/2001 (ΦΕΚ 285 τ.Α΄/19.12.2001) «περί αιγιαλού, παραλίας και άλλες διατάξεις».

10. Την από 4.10.2006 έκθεση της κατά το άρθρο 3 του ν. 2971/2001 αρμόδιας Επιτροπής καθορισμού των ορίων του αιγιαλού-παραλίας-παλ. αιγιαλού, που καθόρισε το πρώτον τα όρια αιγιαλού-παραλίας στη θέση «Κόκκινα», Δ.Δ. Πρασίνου, Δήμου Ταμυναίων, Ν. Ευβοίας.

11. Τα από Ιανουαρίου 2005, με κλίμακα 1:500 κτηματολογικά-υψομετρικά διαγράμματα του τοπογράφου μηχανικού Μιχαήλ Ανδρούλη, σε μία (1) πινακίδα, που ελέγχθηκε για την ακρίβεια της αποτύπωσης την 21.2.2005 από τον Τριαντ. Πουρνή, τεχνολόγο μηχανικό

της Τ.Υ.Δ.Κ. και θεωρήθηκε την ίδια ημερομηνία από τον Αν. Γιαννόπουλο, πολιτικό μηχανικό ΠΕ/Α, προϊστάμενο της Τ.Υ.Δ.Κ. Ν. Ευβοίας, όπως ορίζουν οι διατάξεις του άρθρου 4 παρ. 2 του ν. 2971/2001 και συνοδεύει την Έκθεση της προαναφερόμενης Επιτροπής.

12. Τη σύμφωνη γνώμη του Γενικού Επιτελείου Ναυτικού, που διατυπώθηκε στο Φ.544.5/298/06/Σ.8781/17.3.2006 έγγραφό του.

13. Το υπ' αριθμ. Φ.121/οικ.2061/10.10.2006 έγγραφο της Κτηματικής Υπηρεσίας Ν. Ευβοίας με το οποίο ζητείται η έκδοση της απόφασης, αποφασίζουμε

1. Επικυρώνουμε την από 4.10.2006 έκθεση της κατά το άρθρο 3 του ν. 2971/2001 αρμόδιας Επιτροπής καθορισμού των ορίων του αιγιαλού-παραλίας-παλ.αιγιαλού «περί καθορισμού το πρώτον των ορίων αιγιαλού-παραλίας στη θέση «Κόκκινα», Δ.Δ. Πρασίνου, Δήμου Ταμυναίων, Ν. Ευβοίας» καθώς και το από Ιανουάριο 2005 κτηματολογικό-υψομετρικό διάγραμμα, που τη συνοδεύει, το οποίο συντάχθηκε από τον τοπογράφο μηχανικό Μιχαήλ Ανδρούλη, σε μία (1) πινακίδα, με κλίμακα 1:500, που ελέγχθηκε για την ακρίβεια της αποτύπωσης από τον Τριαντ. Πουρνή, τεχνολόγο μηχανικό της Τ.Υ.Δ.Κ. την 21.2.2005 και θεωρήθηκε την ίδια ημερομηνία από τον Αν. Γιαννόπουλο, πολιτικό μηχανικό ΠΕ/Α, Προϊστάμενο της Τ.Υ.Δ.Κ. Ν. Ευβοίας όπως ορίζουν οι διατάξεις του άρθρου 4 παρ. 2 του ν. 2971/2001.

2. Στο παραπάνω κτηματολογικό διάγραμμα καθορίσθηκε από την αρμόδια Επιτροπή, όπως πιο πάνω αναφέρεται:

α) η οριογραμμή του αιγιαλού με κόκκινη συνεχή πολυγωνική γραμμή με στοιχεία 1, 2, ..., 26, 27, της οποίας οι κορυφές εξασφαλίζονται με συντεταγμένες του κρατικού τριγωνομετρικού δικτύου,

β) η οριογραμμή της παραλίας με κίτρινη συνεχή πολυγωνική γραμμή με στοιχεία 1΄, 2΄, ... 24΄, 25΄, της οποίας οι κορυφές εξασφαλίζονται με συντεταγμένες του κρατικού τριγωνομετρικού δικτύου σε σταθερή απόσταση δέκα (10) μέτρων από την οριογραμμή του αιγιαλού, για να εξυπηρετηθούν οι σκοποί της παρ.2 του άρθρου 1, της παρ. 3 του άρθρου 2 και της παρ. 1 του άρθρου 7 του ν. 2971/2001.

3. Αποφαίνεται ότι δεν υπάρχει παλαιός αιγιαλός.

4. Δεν εξαιρούνται οι κατασκευές που υπάρχουν στη ζώνη παραλίας (μικρό βοηθητικό κτίσμα-διαμόρφωση).

Η απόφαση αυτή μαζί με την έκθεση και τα διαγράμματα που προαναφέραμε, να δημοσιευθούν στην Εφημερίδα της Κυβερνήσεως.

Λαμία, 27 Οκτωβρίου 2006

Ο Γενικός Γραμματέας Περιφέρειας
ΚΩΝΣΤΑΝΤΙΝΟΣ ΕΞΑΡΧΟΣ

ΕΚΘΕΣΗ

ΕΠΙΤΡΟΠΗΣ ΚΑΘΟΡΙΣΜΟΥ
ΟΡΙΩΝ ΑΙΓΙΑΛΟΥ ΠΑΡΑΛΙΑΣ ΕΠΑΝΕΞΕΤΑΣΗ

Για τον καθορισμό το πρώτον των ορίων αιγιαλού-παραλίας στη θέση «Κόκκινα», Δ.Δ. Πρασίνου, Δήμου Ταμυναίων, Ν. Ευβοίας.

Στη Χαλκίδα, σήμερα 4.10.2006, ημέρα Τετάρτη, οι υπογραφόμενοι:

1) Αθηνά Μπούρικα, τοπ/φος μηχ/κός ΓΙΕ/Α, Προϊσταμένη Κτηματικής Υπηρεσίας Ν. Ευβοίας, σαν Πρόεδρος,

2) Ελευθερία Γραμματικού, μηχ/κός τοπογραφίας ΤΕ/Γ, υπάλληλος Κτηματικής Υπηρεσίας Ν. Ευβοίας, σαν μέλος, (κωλυομένου του τακτικού μέλους),

3) Αναστάσιος Μερτζανίδης, ανθυπ/ρχος Λ.Σ., Λιμενάρχης Υ/Λ.Χ Αλιβερίου, σαν μέλος,

4) Χαράλαμπος Σκούντζος, τοπ/φος μηχ/κός ΠΕ/Α, αναπλ/ρών Δ/ντής Χ.Ο.Π., Νομ/κής Αυτ/σης Εύβοιας, σαν μέλος,

5) (Ο Δ/ντής ΠΕ.ΧΩ. Στ. Ελλάδας, που αποτελεί το $5^{ο}$ μέλος, αν και προσκλήθηκε νόμιμα δεν προσήλθε)

που αποτελούμε την Επιτροπή καθορισμού ορίων αιγιαλού-παραλίας, η σύνθεση της οποίας καθορίστηκε βάσει των διατάξεων του άρθρου 3 του ν. 2971/2001 «περί αιγιαλού-παραλίας και άλλες διατάξεις» και με την υπ' αριθμ. 10547/31.7.2006 απόφαση του Γενικού Γραμματέα της Περιφέρειας Στερεάς Ελλάδας, συνήλθαμε στα Γραφεία της Κτηματικής Υπηρεσίας Ν. Ευβοίας κατόπιν της υπ' αριθμ. Φ93/26/29.9.2006 πρόσκλησης της Προέδρου της, για την επανεξέτασή του στο θέμα καθορισμού, ύστερα από το υπ' αριθμ. Φ. 544.5/298/06/17.3.2006 έγγραφο του ΓΕΝ.

Αφού λάβαμε υπόψη:

1.- Την από 8.3.2005 αίτηση του Μιχάλη Ανδρούλη, με την οποία διαβιβάζεται θεωρημένο διάγραμμα και ζητείται ο καθορισμός των ορίων αιγιαλού-παραλίας στην πιο πάνω περιοχή, με ενδιαφερόμενο την ΑΚΑΤΟΙΧΘ/ΓΕΙΕΣ Α.Ε.

2.- Το από Ιανουαρίου 2005 τοπογραφικό διάγραμμα του τοπογράφου μηχανικού Μιχάλη Β. Ανδρούλη, με κλίμακα 1:500, σε μια (1) πινακίδα, που ελέγχθηκε για την ακρίβεια της αποτύπωσης την 21.2.2005 από τον Τριαντ. Πουρνή, τεχνολόγο μηχανικό της Τ.Υ.Δ.Κ. και θεωρήθηκε την ίδια ημερομηνία από τον Αν. Γιαννόπουλο, πολιτικό μηχανικό ΠΕ, Προϊστάμενο της Τ.Υ.Δ.Κ. Ν. Ευβοίας, όπως ορίζουν οι διατάξεις του άρθρου 4 παρ. 2 του ν. 2971/2001.

3.- Τις διατάξεις του ν. 2971/2001 (ΦΕΚ 285 τ.Α΄/19.12.2001) «περί αιγιαλού-παραλίας».

4. Την από 20.12.2005 αρχική Έκθεση της κατά νόμο Επιτροπής καθώς και το διάγραμμα που τη συνοδεύει.

5.- Την υπ' αριθμ. Φ.544.5/298/06/Σ.8781/17.3.2006 γνωμοδότηση του ΓΕΝ επί της προαναφερόμενης πρότασης της Επιτροπής, με την οποία συμφωνεί με προϋποθέσεις που συνίστανται: α. στην αύξηση του εύρους του αιγιαλού στο τμήμα μεταξύ των κορυφών 14-18, λαμβανομένης υπόψη της προ της κατασκευής των παρανόμων έργων κατάστασης και β. στη σύνδεση των οριογραμμών της εξεταζόμενης υπόθεσης με τις εγκ/νες οριογραμμές παρακείμενης προς Ν.Α. περιοχής.

6.- Την από επιτόπιο μετάβαση σχηματισθείσα αντίληψη για το πλάτος της βρεχόμενης ζώνης της ξηράς και άλλα συναφή στοιχεία, τα οποία προβλέπονται από το άρθρο 9 του ν. 2971/2001 και ειδικότερα:

α) τη γεωμορφολογία του εδάφους:

i) Η μορφολογία της ακτής συνίσταται από βραχώδη πρανή με ήπιες κλίσεις και ύψη στέψης που κυμαίνονται από 3 έως 8 μέτρα.

ii) Της ακτής συνέχονται εκτάσεις λοφώδεις με έδαφος ημιβραχώδες που διέπονται από τις εκτός σχεδίου πολεοδομικές διατάξεις, αδόμητες δασικού χαρακτήρα με διάσπαρτες ελιές.

iii) Το φυσικό όριο βλάστησης συνίσταται από θαμνώδη φυσική βλάστηση (αγριελιές-αγριόχαρτα-θάμνοι)

που αναπτύσσεται καθ' όλο το μήκος της ακτής και αποτελεί χαρακτηριστικό όριο, στο οποίο και ετέθη η οριογραμμή του αιγιαλού,

β) το γεγονός ότι στην περιοχή δεν εντοπίστηκαν παράκτιοι φυσικοί πόροι,

γ) ότι η περιοχή με νότιο προσανατολισμό είναι εκτεθειμένη σε νότιους, νοτιο-νοτιοδυτικούς ανέμους έντασης 6-8 Β., πλην όμως είναι προστατευμένη λόγω του ότι βρίσκεται σε περίκλειστη θάλασσα (εντός του Ν. Ευβοϊκού κόλπου),

δ) τη μορφολογία του πυθμένα ο οποίος συνίσταται από αμμώδη-αμμοιλυώδη σύσταση, με ήπιες κλίσεις μέχρι τα 3μ. βάθος, σε απόσταση 10μ. από την ακτή και απότομες κλίσεις στη συνέχεια και βάθη της τάξης των 50μ. σε απόσταση 100μ. από την ακτή,

ε) τον τομέα ανάπτυξης κυματισμού σε σχέση με το μέτωπο της ακτής, ότι δηλαδή πρόκειται για ακτή με μικρό ανάπτυγμα πελάγους και δεδομένου ότι βρίσκεται σε κλειστή θαλάσσια περιοχή η επίδραση του κύματος στην ακτή αναμένεται μικρή,

στ) την ύπαρξη μη νομίμων τεχνικών έργων στον αιγιαλό, που συνίστανται από προβλήτα, γλύστρα, τσιμεντοστρώσεις, στέγαστρα κ.λ.π., που έχουν εκτελεστεί για τις ανάγκες της λειτουργούσης στην περιοχή Ιχθ/γειας και για τα οποία έχει υποβληθεί αίτηση νομιμοποίησής τους από την Εταιρεία ΑΚΑΤΟΣ Α.Ε., κατ' εφαρμογή των διατάξεων του άρθρου 27 παρ. 9 του ν. 2971/2001. Η Επιτροπή υιοθετώντας την άποψη του ΓΕΝ και λαμβανομένης υπόψη την, προ της κατασκευής των παράνομων έργων, κατάσταση αυξάνει το εύρος του αιγιαλού μεταξύ των κορυφών 14-17,

ζ) τη μη ύπαρξη εγκεκριμένων χωροταξικών κατευθύνσεων και χρήσεων γης που επηρεάζουν την παράκτια ζώνη,

η) τη μη ύπαρξη καταγεγραμμένων δημοσίων κτημάτων,

θ) το ότι δεν υφίσταται κτηματολόγιο,

ι) τη μη ύπαρξη ευπαθών οικοσυστημάτων και προστατευόμενων περιοχών.

7.- Την υπ' αριθμ. 1077649/8248/Β0010/22.9.2000 (ΦΕΚ 692/τ.Δ΄/19.10.2000) απόφαση Υπ. Οικονομίας και Οικονομικών, με την οποία επικυρώθηκαν τα όρια αιγιαλού-παραλίας σε όμορη προς Ν.Α. περιοχή της εξεταζόμενης, καθώς και το διάγραμμα που τη συνοδεύει βάσει του οποίου έγινε η απαιτούμενη σύνδεση των κορυφών αιγιαλού-παραλίας (κορυφές 27-25΄).

8.- Για τον καθορισμό της οριογραμμής παραλίας η Επιτροπή αφού έλαβε υπόψη τις διατάξεις των άρθρων 1 (παρ. 2), 2 (παρ.3) και 7 (παρ. 1 και 5) του ν. 2971/2001 και συνεκτιμώντας τα δεδομένα, ότι δηλαδή πρόκειται για περιοχή που διέπεται από τις εκτός σχεδίου πολεοδομικές διατάξεις, που η πρόσβαση σ' αυτήν επιτυγχάνεται μόνο από έναν αγροτικό δρόμο, προτείνει τη δημιουργία ζώνης παραλίας πλάτους δέκα (10) μέτρων, που θεωρείται απαραίτητη για την εξυπηρέτηση της επικοινωνίας της ξηράς με τη θάλασσα καθώς και για την εξυπηρέπιση άλλων κοινωφελών σκοπών για την εκτέλεση έργων υποδομής κ.λπ.

Ύστερα από τα παραπάνω η Επιτροπή, αποφασίζει:

1) Καθορίζει επί του παραπάνω τοπογραφικού διαγράμματος:

α. Την οριογραμμή του αιγιαλού με κόκκινη συνεχή πολυγωνική γραμμή 1, 2, ... 26, 27, της οποίας οι κορυφές εξασφαλίζονται με συντεταγμένες του κρατικού τριγωνομετρικού δικτύου.

β. Την οριογραμμή της παραλίας με κίτρινη συνεχή πολυγωνική γραμμή 1΄, 2΄ ... 24΄, 25΄, της οποίας οι κορυφές εξασφαλίζονται με συντεταγμένες του κρατικού τριγωνομετρικού δικτύου. Η οριογραμμή παραλίας καθορίζεται κατά τρόπο που να απέχει παντού σταθερή απόσταση δέκα (10) μέτρων από την οριογραμμή του αιγιαλού, για να εξυπηρετηθούν οι σκοποί της παρ. 2 του άρθρου 1, της παρ. 3 του άρθρου 2 και της παρ. 1 του άρθρου 7 του ν. 2971/2001.

2) Αποφαίνεται ότι δεν υπάρχει παλαιός αιγιαλός.

3) Δεν εξαιρούνται οι κατασκευές (μικρό βοηθητικό κτίσμα-διαμόρφωση των εγκαταστάσεων της ΑΚΑΤΟΣ Α.Ε.) που υπάρχουν στη ζώνη παραλίας.

Η Επιτροπή

ΑΘΗΝΑ ΜΠΟΥΡΙΚΑ
ΕΛΕΥΘΕΡΙΑ ΓΡΑΜΜΑΤΙΚΟΥ
ΑΝΑΣΤΑΣΙΟΣ ΜΕΡΤΖΑΝΙΔΗΣ
ΧΑΡΑΛΑΜΠΟΣ ΣΚΟΥΝΤΖΟΣ

ΕΘΝΙΚΟ ΤΥΠΟΓΡΑΦΕΙΟ
Για τεχνικούς λόγους στο σχεδιάγραμμα
έγινε σμίκρυνση κατά ποσοστό 35 %

ΙΔΙΟΚΤΗΣΙΑ ΑΓΝΩΣΤΟΥ

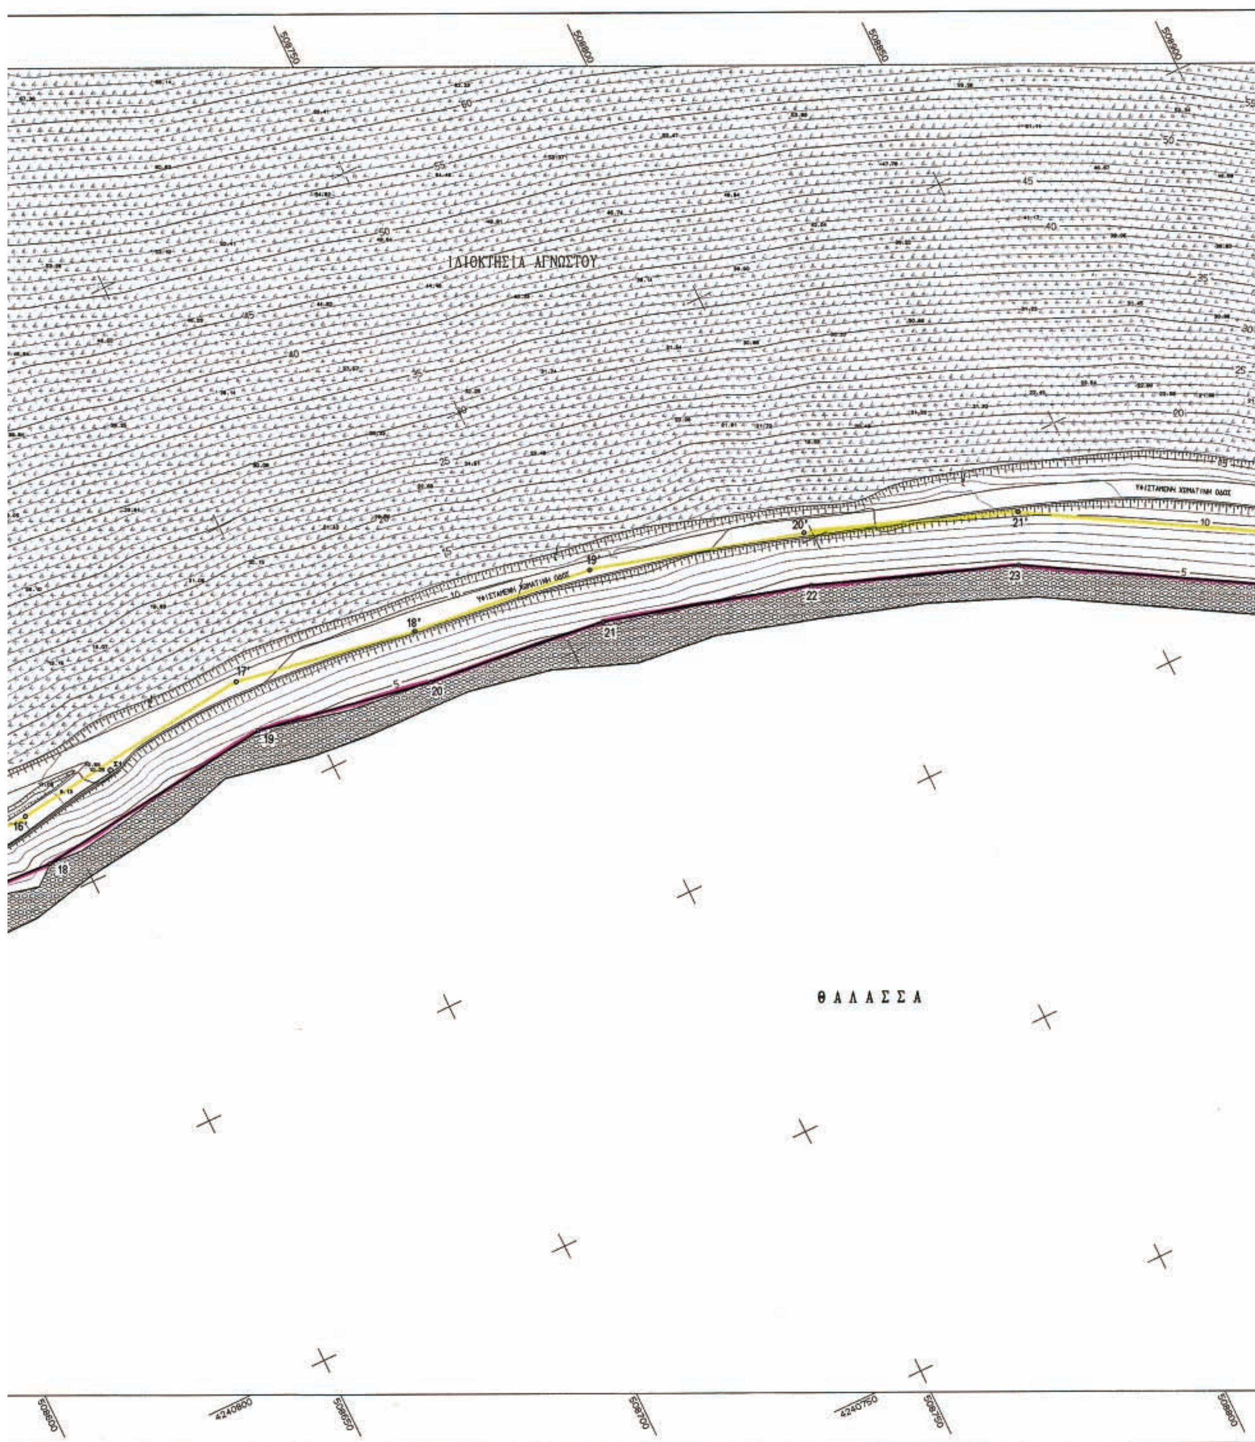
ΙΔΙΟΚΤΗΣΙΑ ΑΓΝΩΣΤΟΥ

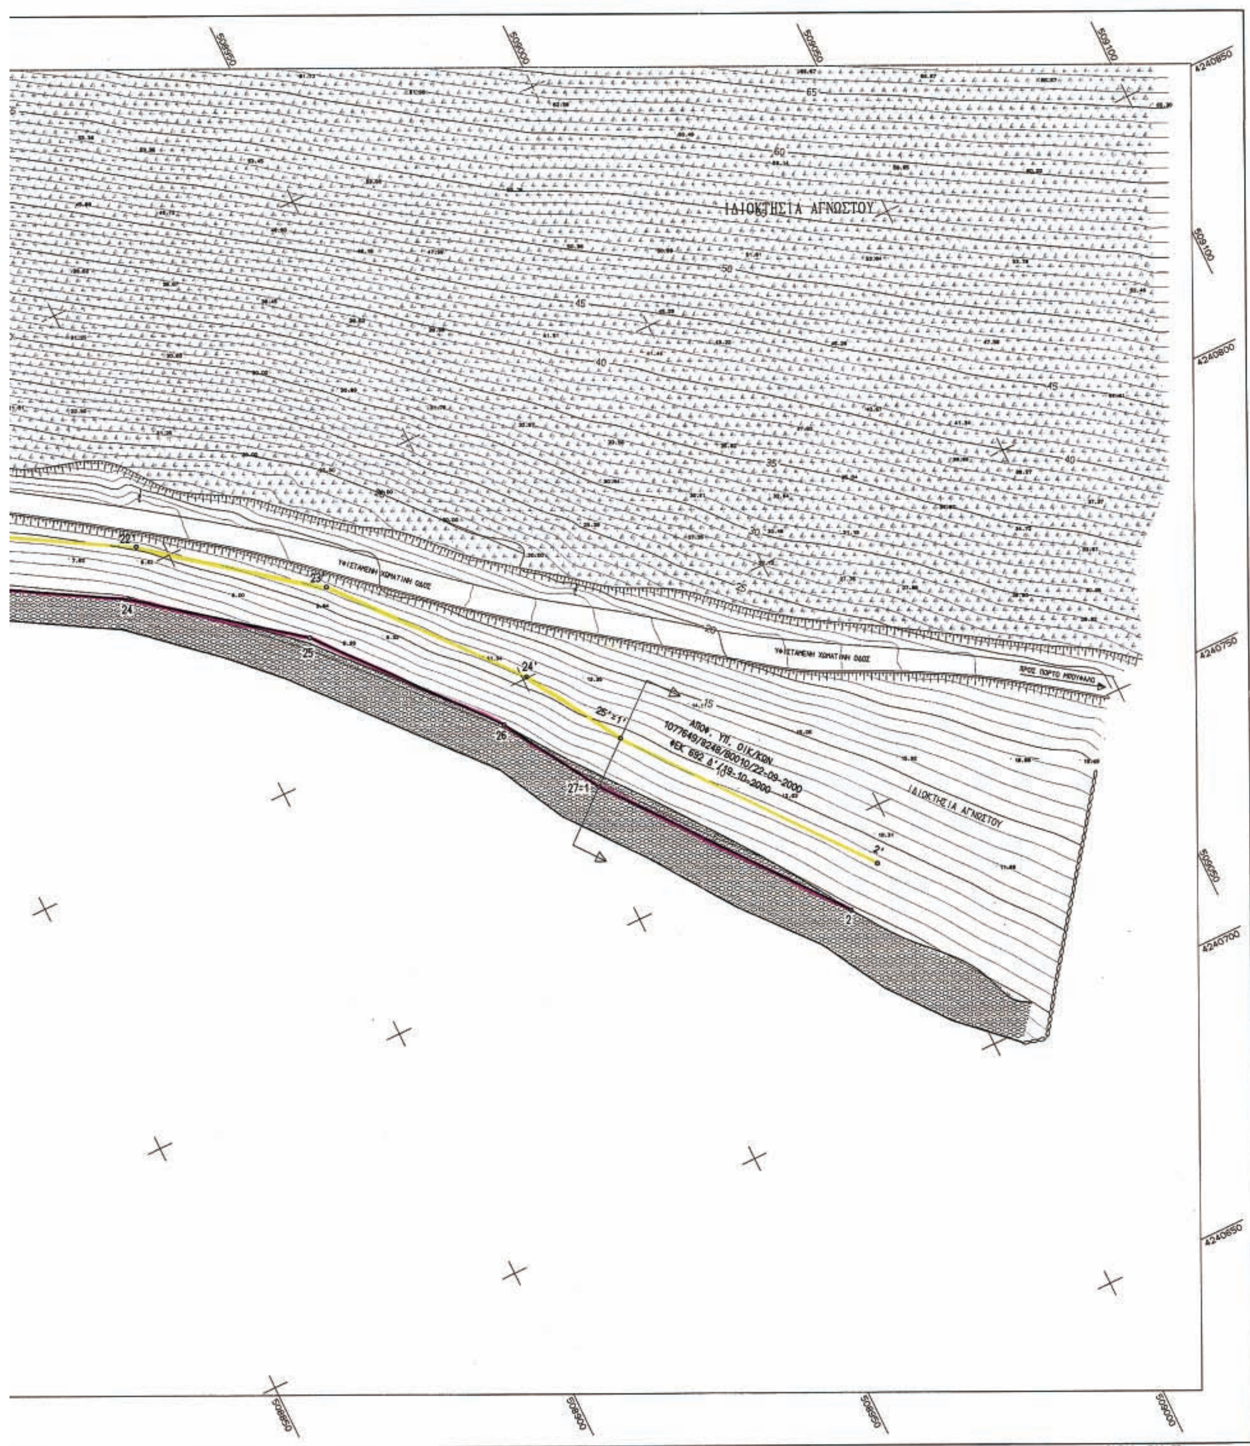
ΙΔΙΟΚΤΗΣΙΑ ΑΓΝΩΣΤΟΥ

ΤΣΙΜΕΝΤΟΔΡΟΜΟΣ

ΘΑΛΑΣΣΑ

ΘΑΛΑΣΣΑ


ΙΔΙΟΚΤΗΣΙΑ ΑΓΝΩΣΤΟΥ
ΥΦΙΣΤΑΜΕΝΗ ΧΩΜΑΤΙΝΗ ΟΔΟΣ
ΘΑΛΑΣΣΑ


ΙΔΙΟΚΤΗΣΙΑ ΑΓΝΩΣΤΟΥ
ΥΦΙΣΤΑΜΕΝΗ ΧΩΜΑΤΙΝΗ ΟΔΟΣ
ΥΦΙΣΤΑΜΕΝΗ ΧΩΜΑΤΙΝΗ ΟΔΟΣ
ΠΡΟΣ ΠΟΡΤΟ ΜΠΟΥΦΑΛΟ
ΑΠΟΦ. ΥΠ. ΟΙΚ/ΚΩΝ
1077649/8248/Β0010/22-09-2000
ΦΕΚ 692 Δ'/19-10-2000
ΙΔΙΟΚΤΗΣΙΑ ΑΓΝΩΣΤΟΥ
22'
23'
24'
25'≡1'
2'
24
25
26
27≡1
2
65
60
50
45
40
45
40
35
30
25
20
15
508950
509000
509050
509100
4240850
4240800
4240750
4240700
4240650



ΒΡΑΧΩΔΗΣ ΑΚΤΗ

ΕΝΙΑΙΑ ΧΡΗΣΗ (ΕΛΙΕΣ-ΑΓΡΙΕΛΙΕΣ-ΘΑΜΝΗ)

ΥΠΟΜΝΗΜΑ ΣΥΜΒΟΛΩΝ

- Δ Τριγωνομετρικό
- Συρματόπλεγμα
- Μανδρότοιχος
- Τεχνιτό πρανές
- Στύλος ΟΤΕ
- Στάση
- Κάγκελο
- Ξηρολιθιά
- Στύλος ΔΕΗ

ΠΑΡΑΤΗΡΗΣΕΙΣ

1.-Οι μετρήσεις πραγματοποιήθηκαν με χρήση συστήματος GPS διπλής συχνότητας τύπου GSR 530 Real Time Kinematik της LEICA Geosystems και γεωδαιτικού σταθμού (Total Stasion) τύπου GTS-701 της TOPCON.
2.-Το διάγραμμα είναι εξαρτημένο από το κρατικό τριγωνομετρικό δίκτυο συντεταγμένων (ΕΓΣΑ '87).
3.-Για την εξάρτηση από το Κ.Τ.Δ.Σ. χρησιμοποιήθηκαν οι συν/νές του τριγ/κού σημείου Τ7 (ΠΥΡΓΑΚΙ) (Χ=511250.004 Υ=4238184.113 Η=547.208) ΙΙΙ τάξης του Φ.Χ. 1:50000 ΑΛΙΒΕΡΙΟΝ (029).
4.-Υψομετρική αφετηρία το υψόμετρο του τριγωνομετρικού Τ7 (ΠΥΡΓΑΚΙ).

ΣΥΝΤΕΤΑΓΜΕΝΕΣ ΣΤΑΣΕΩΝ-ΤΡΙΓΩΝΟΜΕΤΡΙΚΩΝ

Α/Α	Χ	Ψ	Η
Τ1	508504.527	4240917.436	8.980
Σ1	508661.933	4240917.447	10.416
Σ2	508560.635	4240887.526	2.400

ΣΥΝΤΕΤΑΓΜΕΝΕΣ ΚΟΡΥΦΩΝ ΑΙΓΙΑΛΟΥ

Α/Α	Χ	Ψ
1	508511.518	4241066.111
2	508468.853	4241014.519
3	508462.307	4240998.472
4	508461.637	4240969.113
5	508474.156	4240952.959
6	508468.279	4240936.715
7	508459.346	4240929.534
8	508469.576	4240906.125
9	508486.983	4240889.885
10	508504.872	4240886.533
11	508518.379	4240883.956
12	508518.425	4240888.709
13	508514.956	4240901.596
14	508523.346	4240908.108
15	508540.298	4240905.306
16	508558.561	4240897.976
17	508624.279	4240907.506
18	508644.161	4240906.407
19	508690.154	4240912.217
20	508723.311	4240906.513
21	508757.491	4240902.803
22	508795.545	4240892.152
23	508832.516	4240878.727
24	508889.519	4240845.736
25	508917.258	4240824.439
26	508943.044	4240793.913
27=1	508954.017	4240775.740

ΣΥΝΤΕΤΑΓΜΕΝΕΣ ΚΟΡΥΦΩΝ ΠΑΡΑΛΙΑΣ

Α/Α	Χ	Ψ
1'	508519.224	4241059.738
2'	508477.534	4241009.325
3'	508472.262	4240996.402
4'	508471.716	4240972.433
5'	508485.433	4240954.733
6'	508476.728	4240930.677
7'	508471.572	4240926.532
8'	508477.911	4240912.025
9'	508491.680	4240899.178
10'	508505.971	4240896.501
11'	508503.571	4240905.419
12'	508520.666	4240918.686
13'	508543.008	4240914.994
14'	508559.789	4240908.259
15'	508623.833	4240917.546
16'	508643.808	4240916.442
17'	508690.380	4240922.325
18'	508724.700	4240916.421
19'	508759.391	4240912.655
20'	508798.603	4240901.681
21'	508836.760	4240887.825
22'	508895.092	4240854.064
23'	508924.203	4240831.715
24'	508950.842	4240800.179
25'=1'	508961.635	4240782.218

ΕΛΛΗΝΙΚΗ ΔΗΜΟΚΡΑΤΙΑ
Τ.Υ.Δ.Κ. Ν. ΕΥΒΟΙΑΣ

ΤΟΠΟΓΡΑΦΙΚΟ ΔΙΑΓΡΑΜΜΑ

ΚΑΘΟΡΙΣΜΟΥ ΟΡΙΩΝ ΑΙΓΙΑΛΟΥ - ΠΑΡΑΛΙΑΣ

ΠΕΡΙΟΧΗ "ΚΟΚΚΙΝΑ" Δ.Δ. ΠΡΑΣΙΝΟΥ
ΔΗΜΟΥ ΤΑΜΥΝΑΙΩΝ
ΝΟΜΟΥ ΕΥΒΟΙΑΣ

ΕΝΔΙΑΦΕΡΟΜΕΝΟΣ
ΑΚΑΤΟΣ Ε.Π.Ε.

ΑΝΑΔΟΧΟΣ ΜΕΛΕΤΗΤΗΣ	ΥΠΟΓΡΑΦΗ	Ο ΣΥΝΤΑΞΑΣ	ΗΜΕΡΟΜΗΝΙΑ ΣΥΝΤΑΞΗΣ	ΥΠΟΓΡΑΦΗ
ΜΙΧΑΗΛ . ΑΝΔΡΟΥΛΗΣ ΔΙΠΛ. ΤΟΠΟΓΡΑΦ. ΜΗΧ)ΚΟΣ Ε.Μ.Π ΜΕΛΟΣ Τ.Ε.Ε. ΑΡ. ΜΗΤΡΩΟΥ 61547 ΠΡΟΑΣΤΕΙΟΥ 32 ΧΑΛΚΙΔΑ=89142 ΑΦΜ045812476 ΔΟΥ ΧΑΛΚΙΔΑΣ		ΜΙΧΑΗΛ . ΑΝΔΡΟΥΛΗΣ ΔΙΠΛ. ΤΟΠΟΓΡΑΦ. ΜΗΧ)ΚΟΣ Ε.Μ.Π ΜΕΛΟΣ Τ.Ε.Ε. ΑΡ. ΜΗΤΡΩΟΥ 61547 ΠΡΟΑΣΤΕΙΟΥ 32 ΧΑΛΚΙΔΑ=89142 ΑΦΜ045812476 ΔΟΥ ΧΑΛΚΙΔΑΣ		

ΥΠΟΜΝΗΜΑ ΕΠΙΤΡΟΠΗΣ ΚΑΘΟΡΙΣΜΟΥ ΟΡΙΩΝ ΑΙΓΙΑΛΟΥ - ΠΑΡΑΛΙΑΣ

1. Το παρόν τοπογραφικό διάγραμμα συνοδεύει την από 04/10/2004 έκθεση της Επιτροπής καθορισμού ορίων αιγιαλού-παραλίας.
2. 1,2,...,26,27 (κόκκινη) οριογραμμή Αιγιαλού
   1',2',...,24',25' (κίτρινη) οριογραμμή Παραλίας
   ------ (μπλε) οριογραμμή Παλ. Αιγ.
3. Για τον καθορισμό των οριογραμμών δεν ελήφθησαν υπόψη ετίσματα.
4. Οι κορυφές των οριογραμμών εξασφαλίζονται με συντ/νες του κρατικού τριγωνομετρικού δικτύου.
5. Καθορίζεται Ζώνη Παραλίας πλάτους 10 μέτρων, για να εξυπηρετηθούν οι σκοποί της παρ.2 του άρθρου 1 και της παρ.3 του άρθρου 2 του Ν.2571/01.
6. Η επιτροπή διαπίστωσε ότι δεν υφίσταται παλαιός αιγιαλός.

Η ΕΠΙΤΡΟΠΗ

1. ....
2. ....
3. ....
4. ....
5. ....

ΑΘΗΝΑ ΜΠΟΥΡΙΚΑ
Τοπογράφος Μηχ/κος ΠΕ/Α
ΕΛΕΥΘΕΡΙΑ ΓΡΑΜΜΑΤΙΚΟΥ
ΤΕ/Γ ΤΟΠΟΓΡΑΦΩΝ
ΜΕΡΤΖΑΝΙΔΗΣ Κ. ΑΝ.
Ανθ/ρχος Λ.Σ.
Χ. ΣΚΟΥΝΤΖΟΥ
Τοπογράφος Μηχ/κος

ΕΛΕΓΧΘΗΚΕ	ημερομηνία 21/02/2005
	υπογραφή ΠΟΥΡΝΗΣ ΤΡΙΑΝΤ/ΛΟΣ ΤΕΧΝΟΛΟΓΟΣ ΜΗΧΑΝΙΚΟΣ
	ημερομηνία
	υπογραφή
ΘΕΩΡΗΘΗΚΕ Ο ΠΡ/ΝΟΣ ΤΥΔΚ Ν. ΕΥΒΟΙΑΣ	ημερομηνία 21/02/2005
	υπογραφή ΑΝΑΣΤ. ΓΙΑΝΝΟΠΟΥΛΟΣ ΠΟΛΙΤΙΚΟΣ ΜΗΧΑΝΙΚΟΣ

ΔΙΑΝΟΜΗ ΠΙΝΑΚΙΔΩΝ

ΑΚΡΙΒΕΣ ΦΩΤΟΤΥΠΙΚΟ ΑΝΤΙΓΡΑΦΟ
ΧΑΛΚΙΔΑ 4-10-05
Ο Βεβαιών
ΑΘΗΝΑ ΜΠΟΥΡΙΚΑ
Τοπογράφος Μηχ/κος ΠΕ/Α

ΤΡΙΓΩΝΟΜΕΤΡΙΚΗ ΕΞΑΡΤΗΣΗ: ΚΡΑΤΙΚΟ ΤΡΙΓΩΝ/ΚΟ ΔΙΚΤΥΟ
ΥΨΟΜΕΤΡΙΚΗ ΑΦΕΤΗΡΙΑ : ΥΨΟΜΕΤΡΟ ΤΡΙΓ/ΚΟΥ Τ7 (ΓΥΣ)
ΜΕΘΟΔΟΣ ΑΠΟΤΥΠΩΣΗΣ : ΤΑΧΥΜ/ΚΗ - Real Time (GPS)
ΧΡΟΝΟΛΟΓΙΑ ΑΠΟΤΥΠΩΣΗΣ : ΙΑΝΟΥΑΡΙΟΣ 2005

ΚΛΙΜΑΚΑ		ΑΡ. ΣΧΕΔΙΟΥ
1:500		
ΙΣΟΔΙΑΣΤΑΣΗ 1.00		

Αριθμ. 3285 (2)

Διόρθωση της υπ' αριθμ. 2594/21.9.2006 απόφασης του Γενικού Γραμματέα Περιφέρειας Αττικής.

Ο ΓΕΝΙΚΟΣ ΓΡΑΜΜΑΤΕΑΣ ΠΕΡΙΦΕΡΕΙΑΣ ΑΤΤΙΚΗΣ

Έχοντας υπόψη:

1. Τις διατάξεις του άρθρου 6 του ν. 2503/1997 «Διοίκηση-Οργάνωση-Στελέχωση Περιφέρειας».

2. Τις διατάξεις του άρθρου 38 του ν. 998/1979 «περί προστασίας δασών κ.λπ.».

3. Την υπ' αριθμ. 2594/21.9.2006 απόφαση κήρυξης αναδασωτέας εκτάσεως, όπως δημοσιεύθηκε στο Φ.Ε.Κ. 902/τ.Δ΄/9.10.2006.

4. Σχετικό ενημερωτικό σημείωμα της Δ/νσης Δασών Δυτικής Αττικής, αποφασίζουμε:

Διορθώνουμε την απόφασή μας «Κήρυξη αναδασωτέων εκτάσεων συνολικού εμβαδού 1,350 στρ. στη θέση Καλύβια-Ντουράκο Αλεποχωρίου Δήμου Μεγάρων Ν. Αττικής» στο εξής:

Στη σελίδα 8437 του Φ.Ε.Κ. 902/τ.Δ΄/9.10.2006, στη στήλη α, στο στίχο 18, το εσφαλμένο: «Δασαρχείου Αιγάλεω»

αντικαθίσταται με το ορθό: «Δασαρχείου Μεγάρων».

Κατά τα λοιπά ισχύει ως έχει η υπ' αριθμ. 2594/21.9.2006 απόφασή μας.

Η απόφαση αυτή να δημοσιευθεί στην Εφημερίδα της Κυβερνήσεως.

Αιγάλεω, 1 Νοεμβρίου 2006

Ο Γενικός Γραμματέας Περιφέρειας
ΧΑΡΑΛΑΜΠΟΣ ΜΑΝΙΑΤΗΣ



ΑΠΟ ΤΟ ΕΘΝΙΚΟ ΤΥΠΟΓΡΑΦΕΙΟ
ΚΑΠΟΔΙΣΤΡΙΟΥ 34 * ΑΘΗΝΑ 104 32 * ΤΗΛ. 210 52 79 000 * FAX 210 52 21 004
ΗΛΕΚΤΡΟΝΙΚΗ ΔΙΕΥΘΥΝΣΗ: http://www.et.gr – e-mail: webmaster@et.gr